

АДМИНИСТРАЦИЯ ГОРОДА
ПЕРМИ
ДЕПАРТАМЕНТ ГРАДОСТРОИТЕЛЬСТВА
И АРХИТЕКТУРЫ АДМИНИСТРАЦИИ
ГОРОДА ПЕРМИ

АКТ

19.10.2016 № 1652/269

О присвоении адреса

УТВЕРЖДАЮ
Начальник УИОГД
департамента градостроительства и
архитектуры администрации
города Перми



Ю.В.Булатов

2016 года

В соответствии с Правилами присвоения, изменения и аннулирования адресов, утвержденными Постановлением Правительства Российской Федерации от 19.11.2014 № 1221 «Об утверждении правил присвоения, изменения и аннулирования адресов», Положением об адресном реестре города Перми, утвержденным постановлением администрации города Перми от 06.04.2009 № 191 «Об адресном реестре города Перми» присвоить адрес:

ул.Красные казармы,67 – земельному участку с кадастровым номером 59:01:4410269:5830 площадью 8350 кв.м и проектируемому на нем многоквартирному жилому дому со встроенными помещениями общественного назначения и автостоянками в Свердловском районе.

Признать недействительным в отношении земельного участка адрес: Пермский край, г.Пермь, Свердловский район, в кв. 272.

Признать утратившим силу:-.

Приложение: схема расположения объектов на обороте настоящего акта.

Составлен в 1 экз. и передан в дело регистрации адресов.

Копия _____

Примечание:

Специалист: Е.В.Петрова




Петрова
(подпись)

19.10.2016
(дата)

Копия верна:
гл. специалист

Смирнов 19.10.2016

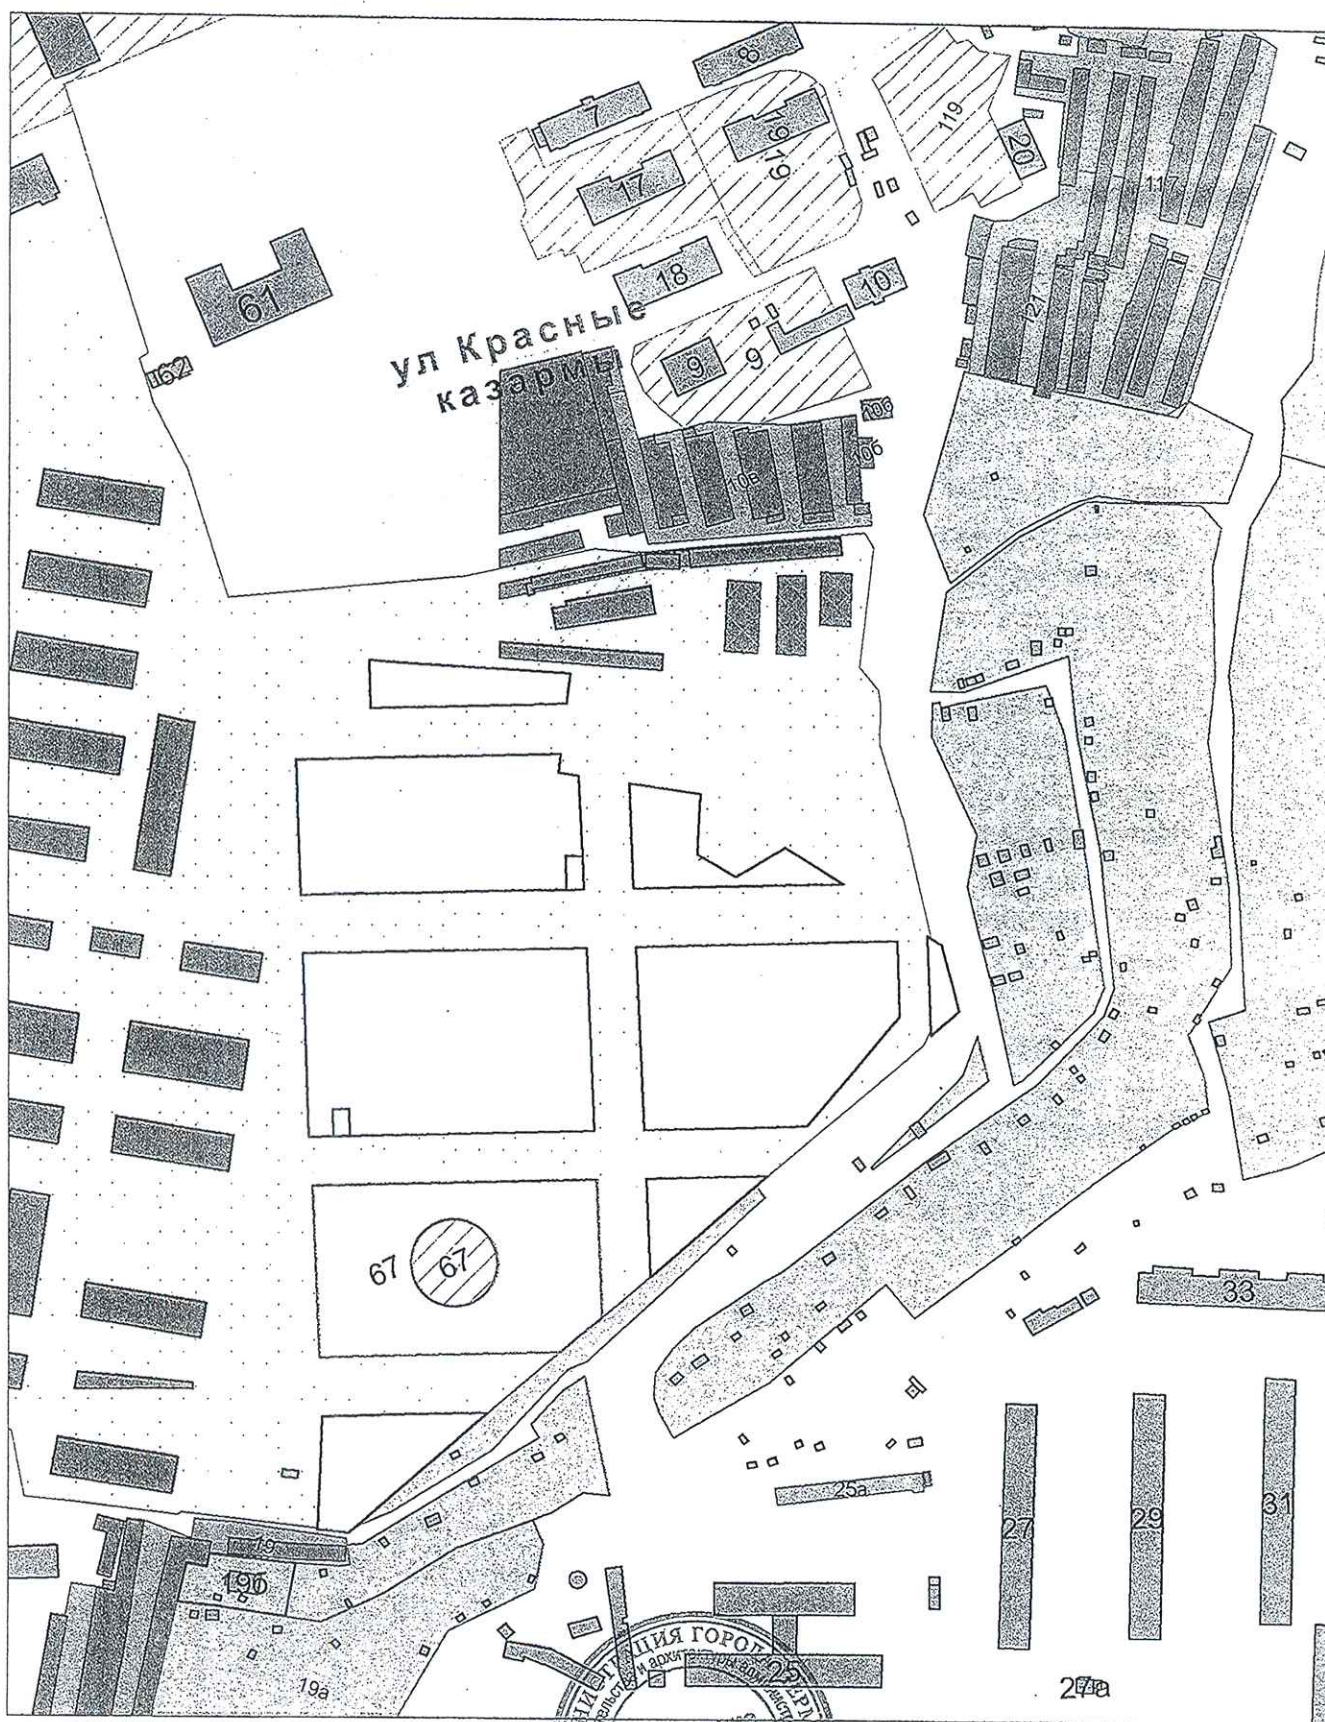

1:2000



Копия верна:
гл. специалист

19.10.2016